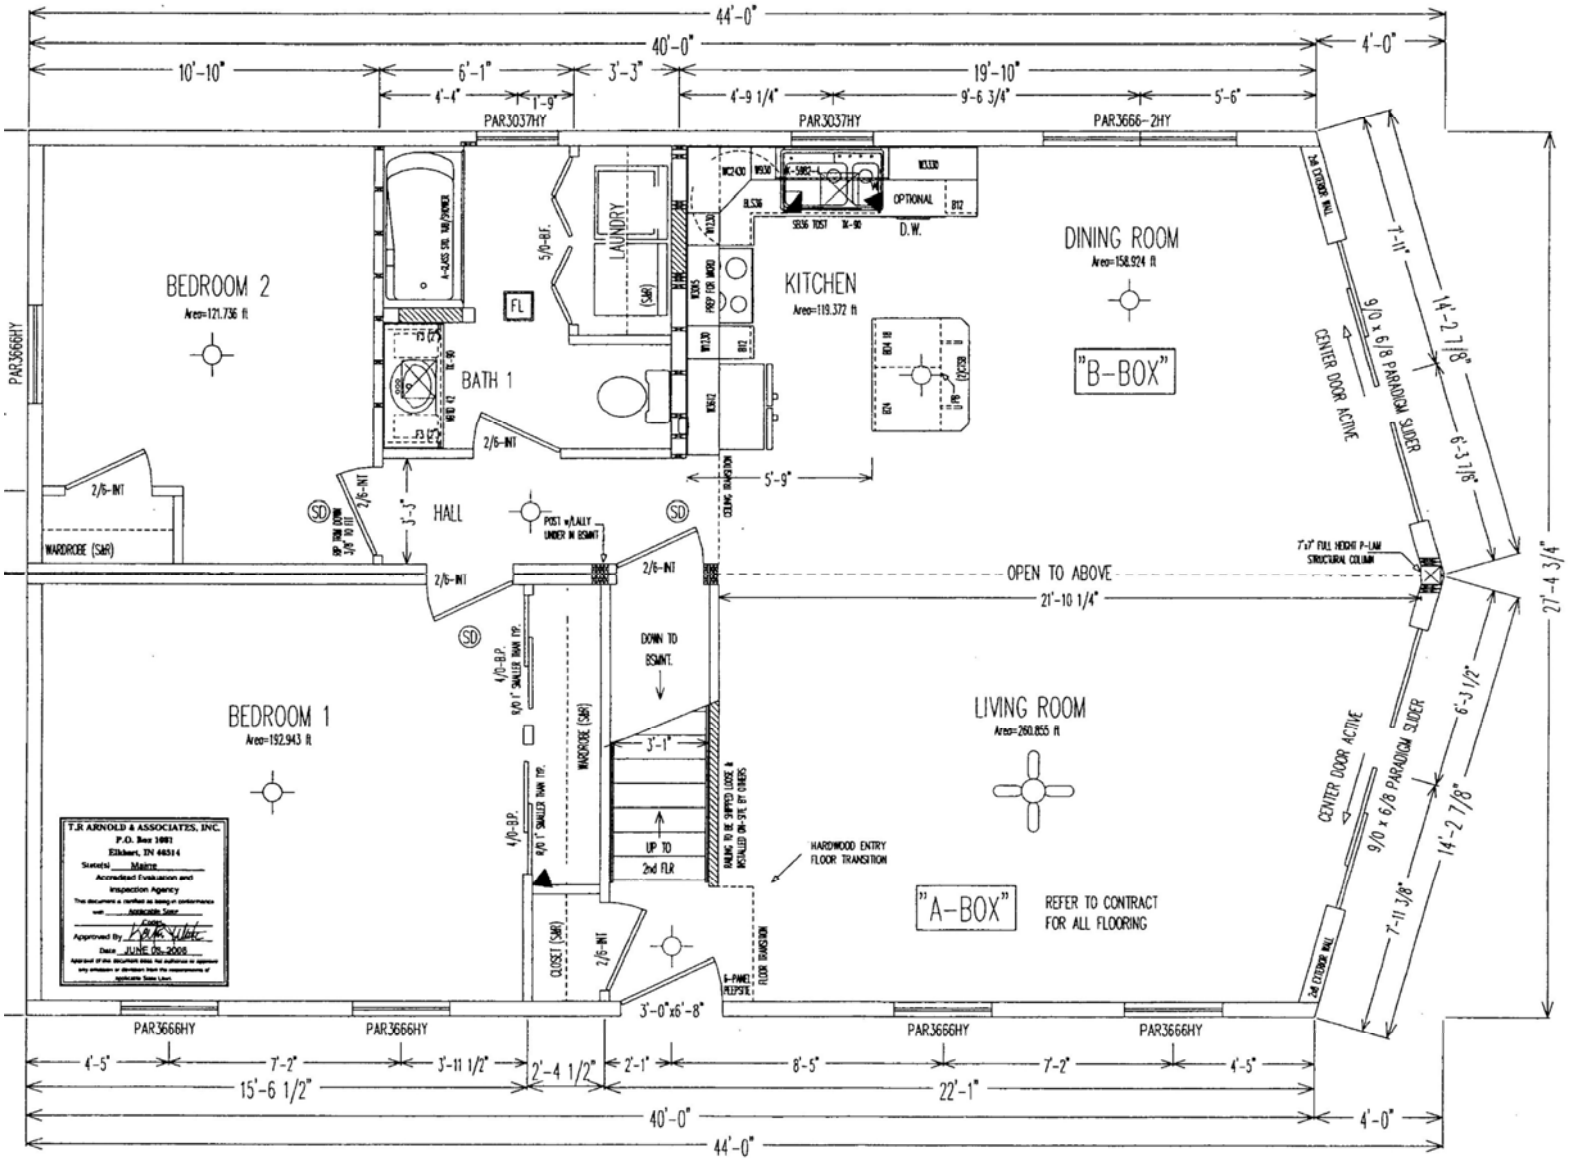
44'-0"
40'-0"
4'-0"
10'-10"
6'-1"
3'-3"
19'-10"
4'-4"
1'-9"
4'-9 1/4"
9'-6 3/4"
5'-6"
PAR3037HY
PAR3037HY
PAR3666-2HY
PAR3666HY
BEDROOM 2
Area=121.736 ft
BATH 1
LAUNDRY
KITCHEN
Area=119.372 ft
D.W.
OPTIONAL
DINING ROOM
Area=158.924 ft
"B-BOX"
CENTER DOOR ACTIVE
9/0 x 6/8 PARADIGM SLIDER
7'-11"
14'-2 7/8"
6'-3 7/8"
27'-4 3/4"
6'-3 1/2"
14'-2 7/8"
7'-11 3/8"
2/6-INT
WARDROBE (SAR)
HALL
3'-3"
5'-9"
OPEN TO ABOVE
21'-10 1/4"
7'x7" FULL HEIGHT P-LAM STRUCTURAL COLUMN
BEDROOM 1
Area=192.943 ft
DOWN TO BSMNT.
UP TO 2nd FLR
3'-1"
WARDROBE (SAR)
CLOSET (SAR)
3'-0"x6'-8"
LIVING ROOM
Area=260.855 ft
HARDWOOD ENTRY FLOOR TRANSITION
"A-BOX"
REFER TO CONTRACT FOR ALL FLOORING
T.R ARNOLD & ASSOCIATES, INC.
P.O. Box 1081
Elkhart, IN 46514
State(s) Maine
Accredited Evaluation and Inspection Agency
Approved By
Date JUNE 05, 2006
4'-5"
7'-2"
3'-11 1/2"
2'-4 1/2"
2'-1"
8'-5"
7'-2"
4'-5"
15'-6 1/2"
22'-1"
40'-0"
44'-0"